


FRAGMENT RZUTU PARTERU  
STAN PROJEKTOWANY 1:50

ZESTAWIENIE POWIERZCHNI UŻYTKOWEJ LOKALU MIESZKALNEGO:


| NR    | POMIESZCZENIE               | WYS. POM. | POW. UŻYT.           |
|-------|-----------------------------|-----------|----------------------|
| 0.1   | HOLL /POKÓJ/ ANEKS KUCHENNY | 3,16 m    | 21,94 m <sup>2</sup> |
| 0.2   | ŁAZIENKA/ WC                | 3,15 m    | 3,69 m <sup>2</sup>  |
| 0.3   | POKÓJ                       | 3,15 m    | 10,76 m <sup>2</sup> |
| 0.4   | POKÓJ                       | 3,18 m    | 10,81 m <sup>2</sup> |
| RAZEM |                             |           | 47,20 m <sup>2</sup> |

SCHEMAT BUDYNKU

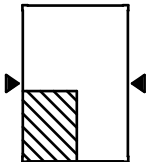

| LEGENDA : |                                    |
|-----------|------------------------------------|
| ← W       | WENTYLACJA GRAWITACYJNA            |
|           | ELEMENTY ISTNIEJĄCE                |
|           | ELEMENTY PROJEKTOWANE Z GAZOBETONU |
|           | ELEMENTY DO WYBURZENIA             |

UWAGI:  
– WYMIARY PODANO W [cm],

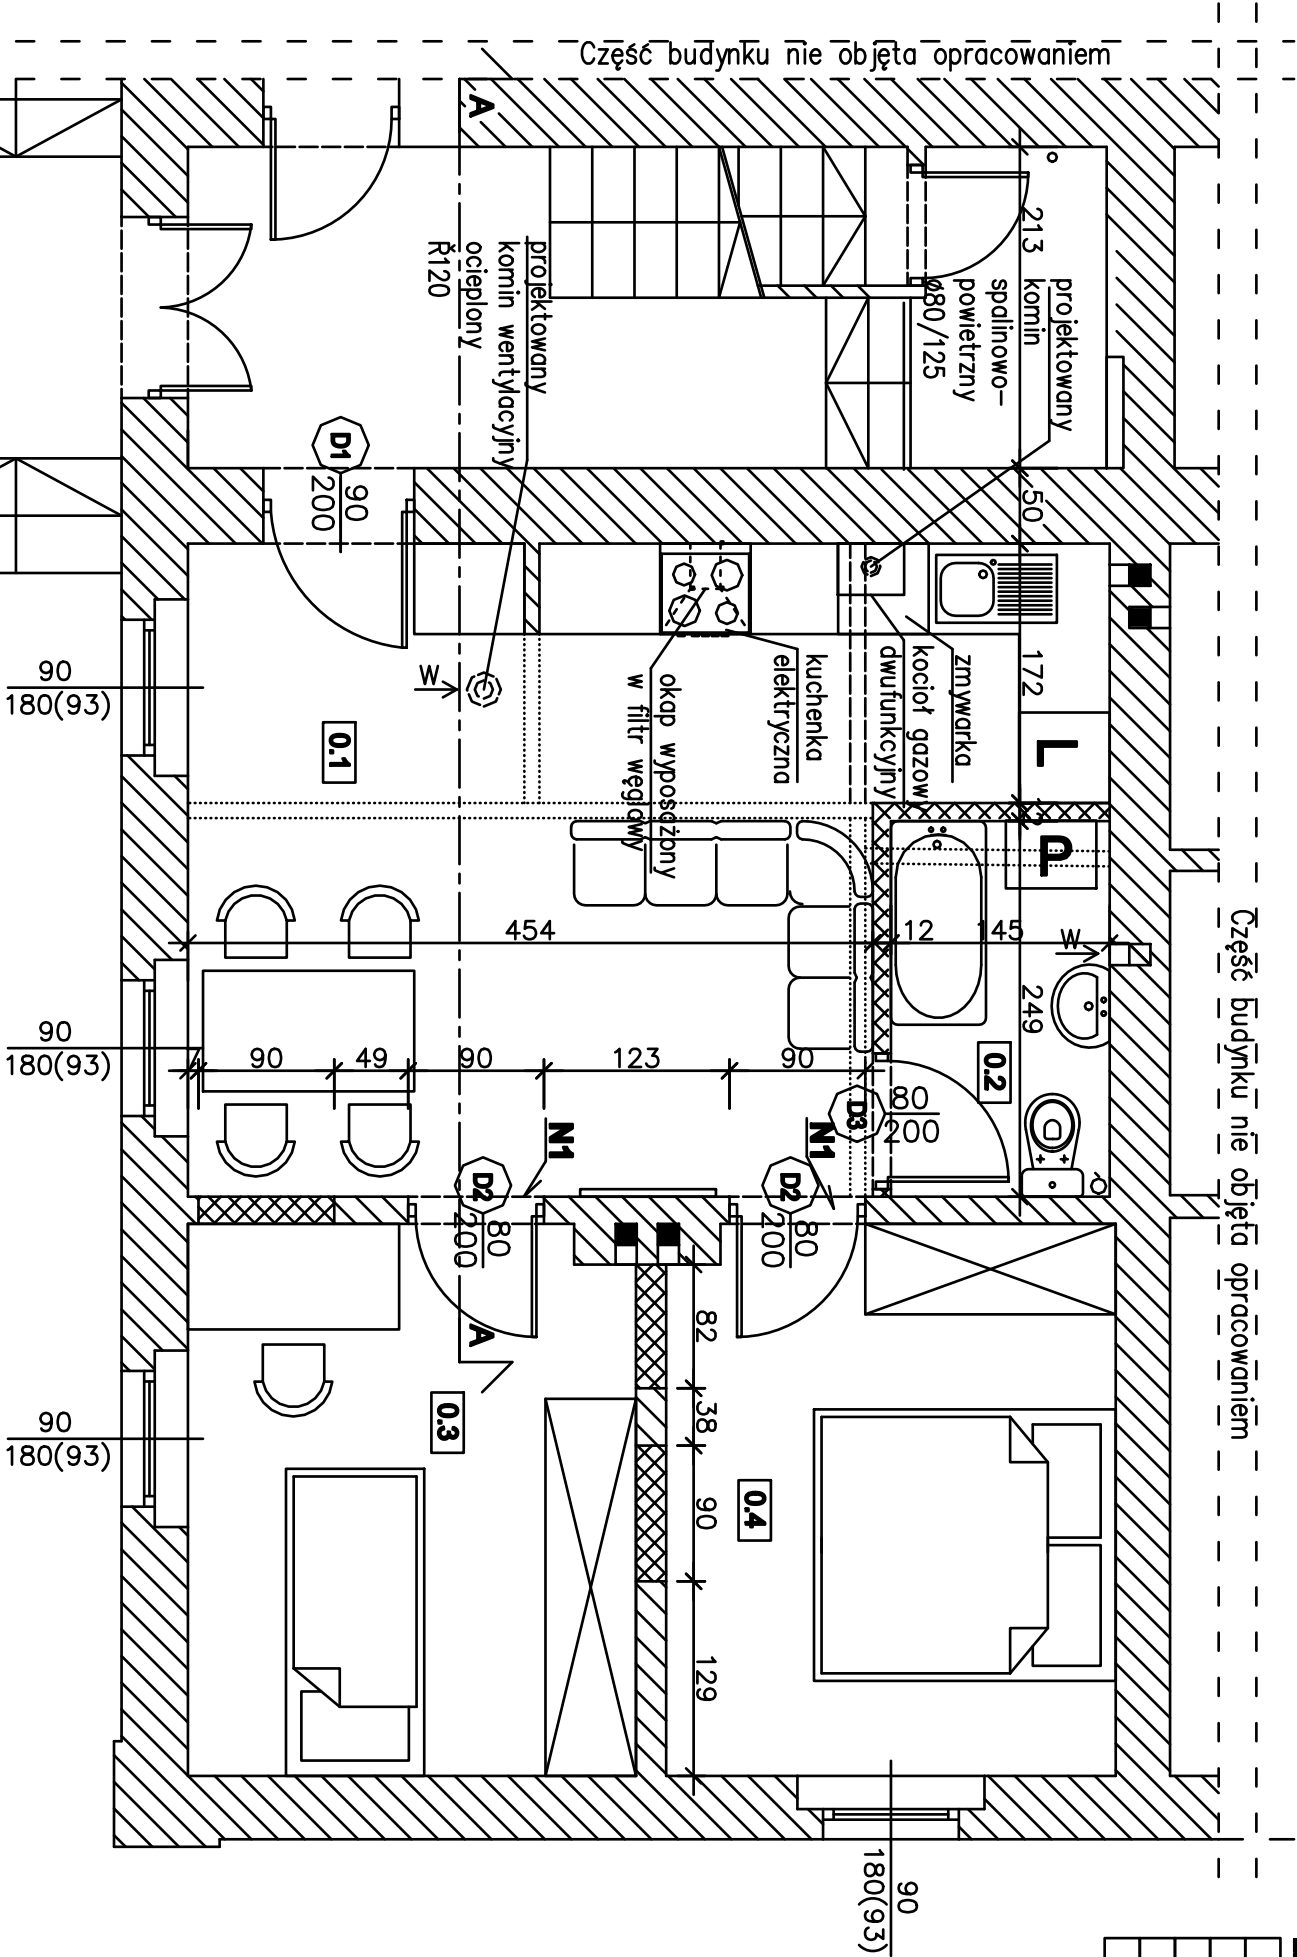

|                                                                                                  |                                                                                      |                       |               |
|--------------------------------------------------------------------------------------------------|--------------------------------------------------------------------------------------|-----------------------|---------------|
| PRACOWNIA PROJEKTOWA "MIZAWA" MIROSŁAW ZAWARTKA, 41-200 SOSNOWIEC ul. ANDERSA 31, tel. 501070644 |                                                                                      |                       |               |
| INWESTOR                                                                                         | Czeładzkie Towarzystwo Budownictwa Społecznego, 41-250 Czeładź, ul. Warszawska 10/10 |                       |               |
| OBIEKT, ADRES                                                                                    | Budynek mieszkalny-wielorodzinny, Czeładź ul. Warszawska 10/10, dz. nr 11/18, km. 47 |                       |               |
| NAZWA OPRAĆ                                                                                      |                                                                                      | Przebudowa mieszkania |               |
| NAZWA RYS.                                                                                       | FRAGMENT RZUTU PARTERU – STAN PROJ.                                                  | SKALA:                | NR RYS.: A 01 |
|                                                                                                  | IMIĘ NAZWISKO                                                                        | NR UPRAWNIENI         | SPECJALNOŚĆ:  |
| PROJEKTANT                                                                                       | mgr inż. arch. WITOLD JÓZEFOWSKI                                                     | 1076/61               | ARCHITEKTURA  |
| PROJEKTANT                                                                                       | mgr inż. MIROSŁAW ZAWARTKA                                                           | SLK/2121/POOK/08      | KONSTR.-BUD.  |
| OPRACOWANIE GRAFICZNE                                                                            | mgr inż. arch. AGATA KOWALCZYK                                                       |                       | MAJ 2016r.    |